

Draufsicht

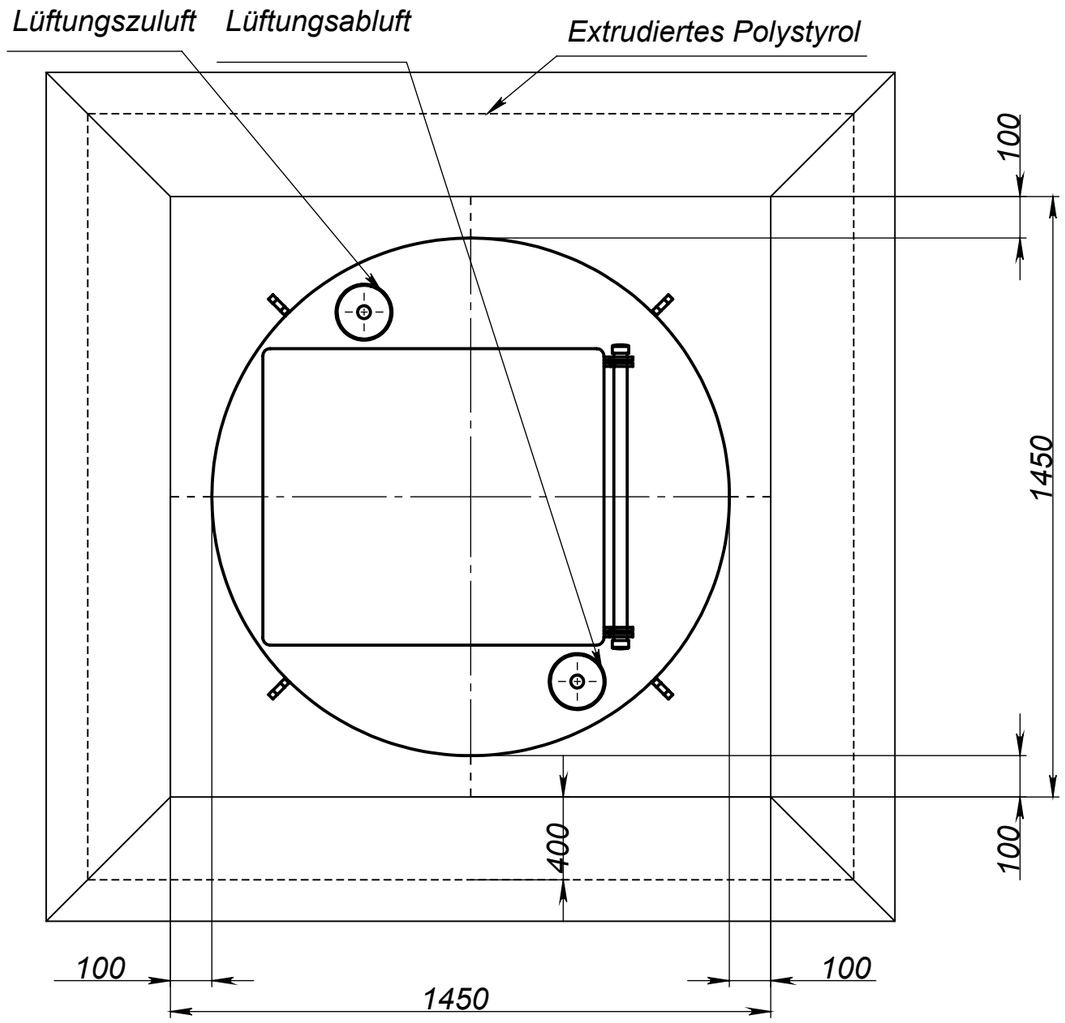

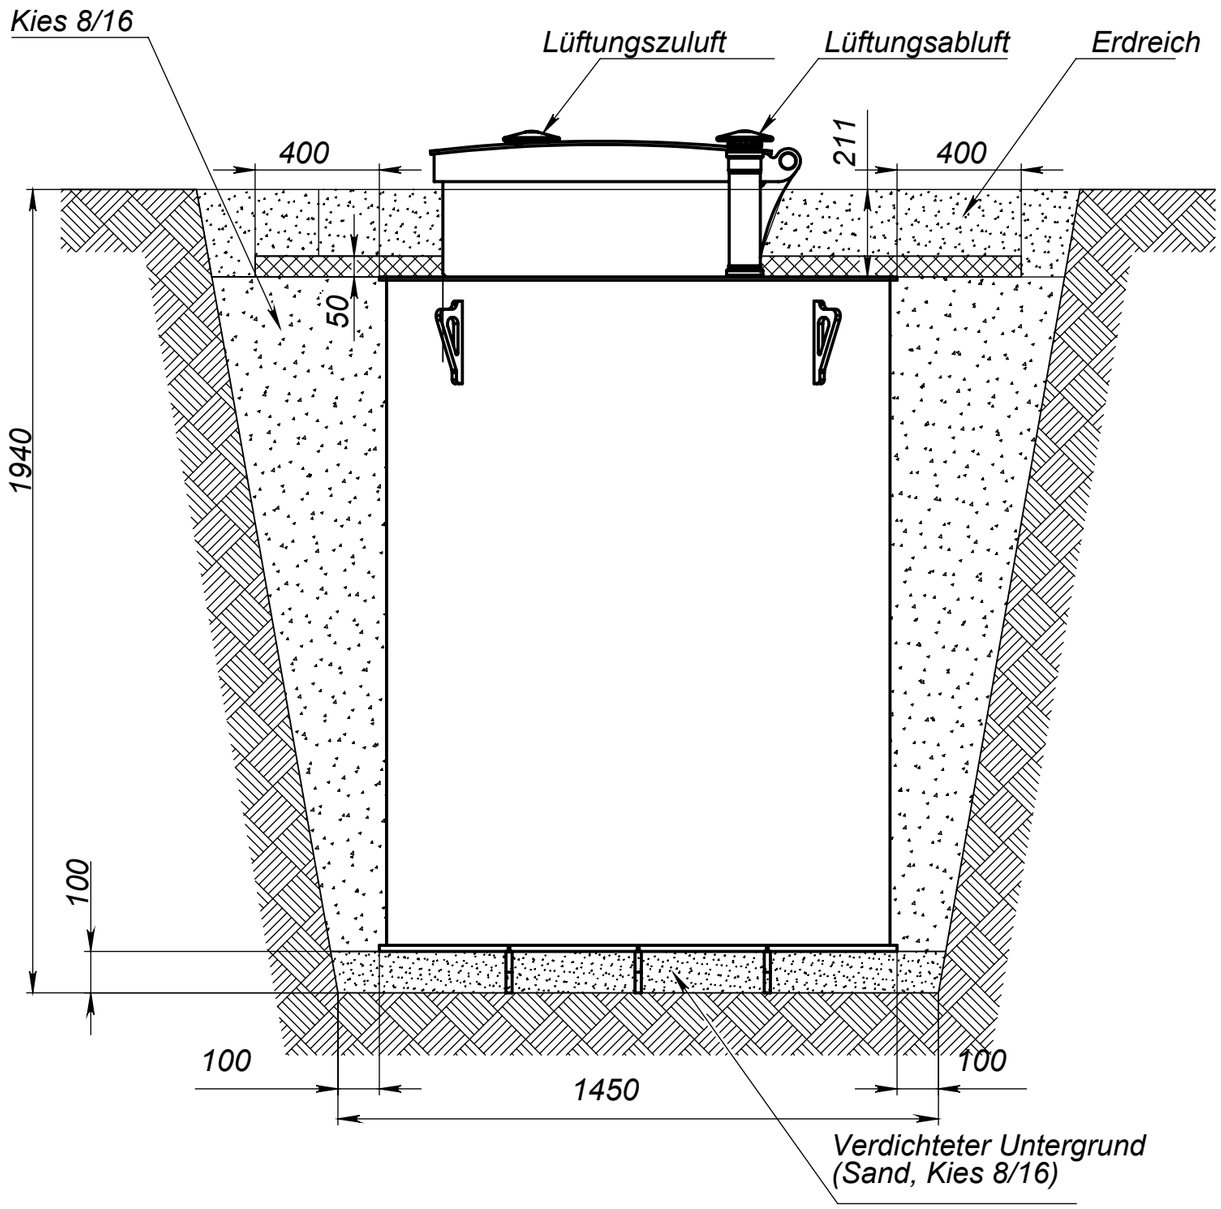

Maßstab
1:15

SHOP-MATO

Bezeichnung
Kellari 4 Unterirdische Installation

FORMÁT
A3